ΕΓΚΥΡΟ ΑΝΤΙΓΡΑΦΟ
Α/Α Πράξης: 1513734
Ημ/νία έκδοσης πράξης: 10/07/2025
ΕΛΕΓΧΟΣ ΕΓΚΥΡΟΤΗΤΑΣ
https://services.tee.gr/adeiapublic/faces/searchDocFile

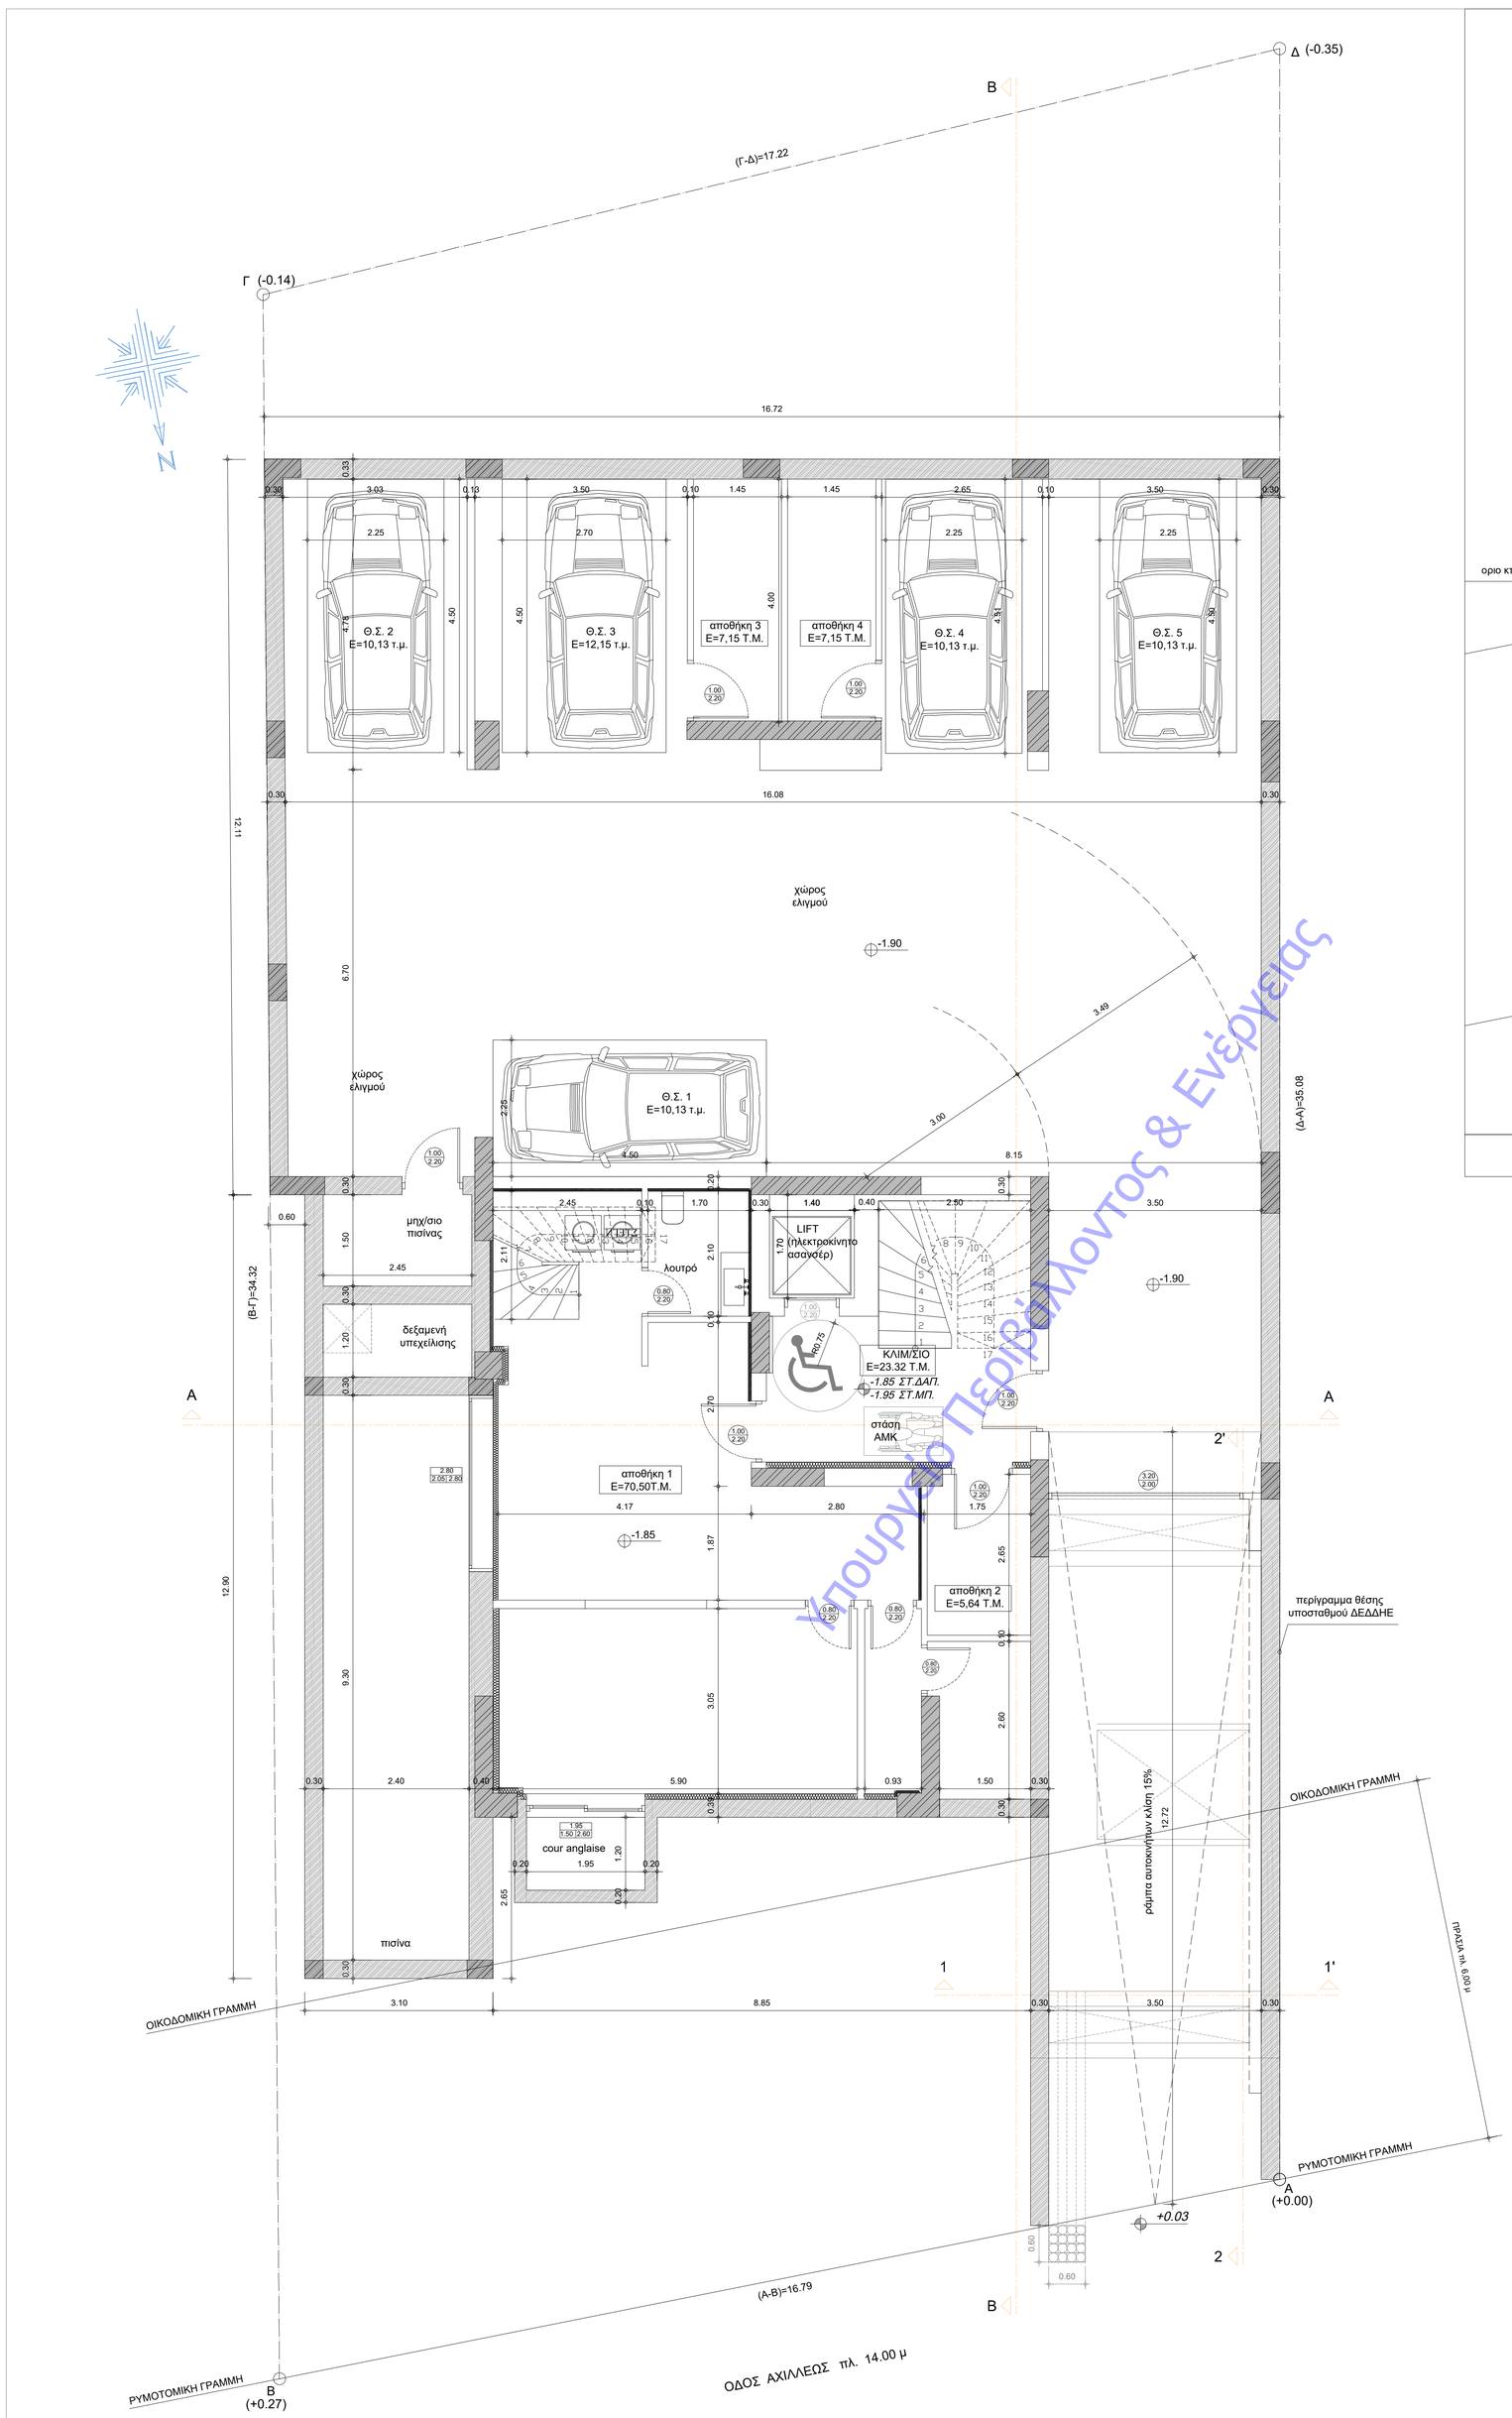

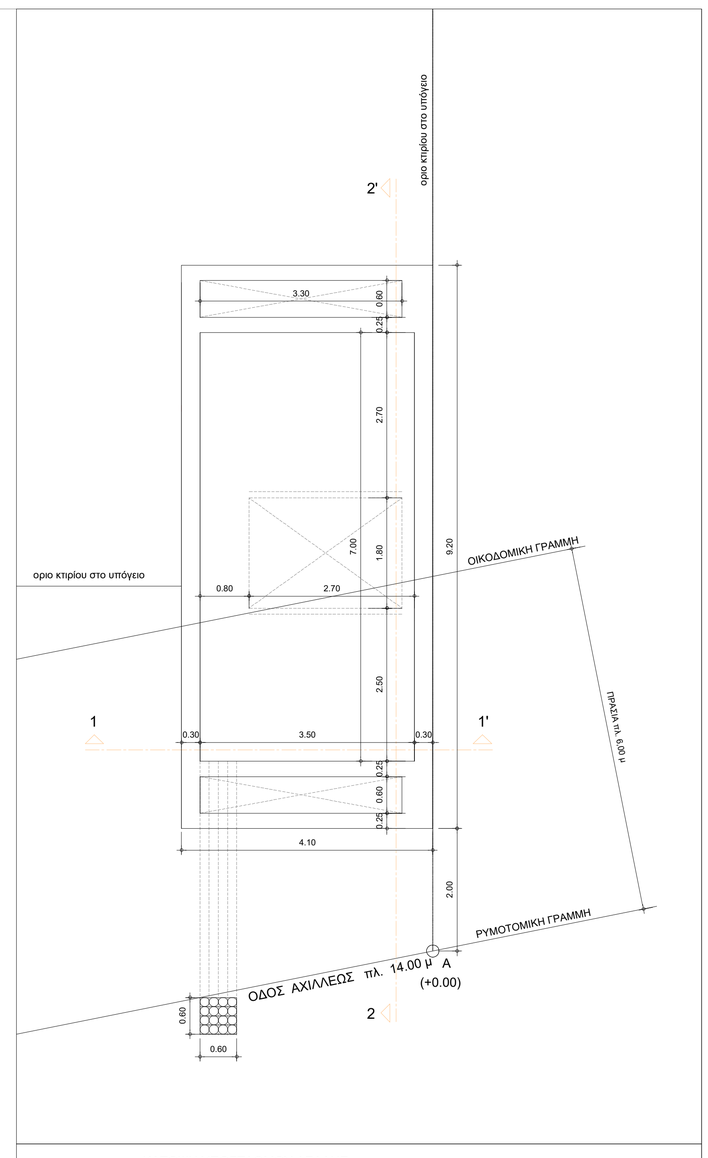

ΚΑΤΟΨΗ ΥΠΟΣΤΑΘΜΟΥ ΔΕΔΔΗΕ

ΥΠΟΜΝΗΜΑ ΣΥΜΒΟΛΙΣΜΩΝ ΣΧΕΔΙΟΥ:

- ΣΤΟΙΧΕΙΟ ΑΠΟ ΟΠΛΙΣΜΕΝΟ ΣΚΥΡΟΔΕΜΑ
- ΤΟΥΒΛΟ
- ΔΙΑΣΤΑΣΕΙΣ ΘΥΡΩΝ (ΑΝΟΙΓΜΑ, ΠΡΕΚΙ) * τα ύψη μετρώνται απο το δάπεδο
- ΔΙΑΣΤΑΣΕΙΣ ΠΑΡΑΘΥΡΩΝ (ΑΝΟΙΓΜΑ, ΠΟΔΙΑ, ΠΡΕΚΙ) * τα ύψη μετρώνται απο το δάπεδο
- ΣΤ. ΔΑΠΕΔΟΥ / ΣΤ. ΜΠΕΤΟΥ — ΣΤΑΘΜΗ ΤΕΛΙΚΟΥ ΔΑΠΕΔΟΥ
- A' — ΘΕΣΗ ΓΕΝΙΚΗΣ ΤΟΜΗΣ

*Στην εμβαδομέτρηση των ιδιοκτησιών συμπεριλαμβάνεται η θερμοπρόσοψη

ΤΕΧΝΙΚΟ ΓΡΑΦΕΙΟ
ΦΙΛΙΠΠΟΥΣΗ ΠΑΝΑΓΙΩΤΑ
αρχιτέκτων μηχανικός
ΦΩΤΟΠΟΥΛΟΣ ΒΑΣΙΛΕΙΟΣ
τοπογράφος μηχανικός
ΔΗΜ. ΓΟΥΝΑΡΗ & ΟΛΓΑΣ 40 ΓΛΥΦΑΔΑ - 210 9601454 / 210 9942835

ΕΡΓΟΔΟΤΗΣ
ΟΛΕΡΓΟΝ Α.Ε.

ΕΡΓΟ
ΠΕΜΠΤΗ ΕΝΗΜΕΡΩΣΗ ΤΗΣ ΥΠ' ΑΡ. ΠΡΑΞΗΣ ΜΕ ΑΡ 476052/09-09-2022 & ΤΙΤΛΟ: "ΑΝΕΓΕΡΣΗ ΝΕΟΥ ΚΤΙΡΙΟΥ ΤΕΣΣΑΡΩΝ ΟΡΟΦΩΝ ΜΕ ΥΠΟΓΕΙΟ ΣΟΦΙΤΑ ΚΑΙ ΔΩΜΑ & ΚΟΠΗ ΔΥΟ ΔΕΝΔΡΩΝ" ΓΙΑ ΤΡΟΠ/ΣΗ ΑΡΧΙΤ/ΚΗΣ ΜΕΛΕΤΗΣ

ΘΕΣΗ
ΟΔΟΣ ΑΧΙΛΛΕΩΣ 22 - Ο.Τ. 171
ΔΗΜΟΣ ΓΛΥΦΑΔΑΣ

ΜΕΛΕΤΗΤΕΣ
ΦΙΛΙΠΠΟΥΣΗ ΠΑΝΑΓΙΩΤΑ
αρχιτέκτων μηχανίκος

ΑΡ. ΣΧΕΔΙΟΥ
A2

ΘΕΜΑ
ΚΑΤΟΨΗ ΥΠΟΓΕΙΟΥ

ΚΛΙΜΑΚΑ
1:50

ΧΡΟΝΟΣ ΜΕΛΕΤΗΣ
ΙΟΥΛΙΟΣ 2025

ΣΦΡΑΓΙΔΑ & ΥΠΟΓΡΑΦΗ

ΠΑΝΑΓΙΩΤΑ ΦΙΛΙΠΠΟΥΣΗ & ΣΙΑ Ε.Ε.
ΕΠΙΧΕΙΡΗΣΕΙΣ ΕΚΠΟΝΗΣΗΣ ΜΕΛΕΤΩΝ & ΕΠΙΒΛΕΨΗΣ ΤΟΠΟΓΡΑΦΙΚΩΝ ΕΡΓΩΝ
ΑΡ. ΜΗΤΡΩΟΥ Τ.Ε.Ε. 107 75
ΕΔΡΑ: ΟΛΓΑΣ 40 - ΓΛΥΦΑΔΑ - ΤΗΛ.: 210 96 01 454
ΑΦΜ: 800433274 - ΔΟΥ: ΓΛΥΦΑΔΑΣ

ΠΑΝΑΓΙΩΤΑ ΑΝΤ. ΦΙΛΙΠΠΟΥΣΗ
ΔΙΠΛ. ΑΡΧΙΤΕΚΤΟΝΗΣ ΜΗΧΑΝΙΚΟΣ
ΜΕΛΟΣ ΤΕΕ/ΑΡΙΟΜΟΣ ΜΗΤΡΩΟΥ 108497
ΤΑΙΝΑΡΟΥ 71 - ΓΛΥΦΑΔΑ - ΤΗΛ. 210 8953542
Α.Φ.Μ.: 047999130 - Δ.Ο.Υ.: ΓΛΥΦΑΔΑΣ

Υπουργείο Περιβάλλοντος & Ενέργειας